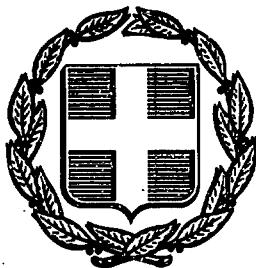


ΕΦΗΜΕΡΙΣ ΤΗΣ ΚΥΒΕΡΝΗΣΕΩΣ
ΤΗΣ ΕΛΛΗΝΙΚΗΣ ΔΗΜΟΚΡΑΤΙΑΣ

ΑΘΗΝΑ 2 ΟΚΤΩΒΡΙΟΥ 1986	ΤΕΥΧΟΣ ΤΕΤΑΡΤΟ	ΑΡΙΘΜΟΣ ΦΥΛΛΟΥ 910

ΠΕΡΙΕΧΟΜΕΝΑ

ΑΠΑΛΛΟΤΡΙΩΣΕΙΣ

ΑΠΟΦΑΣΕΙΣ

ΠΟΛΕΟΔΟΜΙΑ

ΔΙΑΤΑΓΜΑΤΑ

ΑΠΟΦΑΣΕΙΣ

ΑΠΑΛΛΟΤΡΙΩΣΕΙΣ

ΑΠΟΦΑΣΕΙΣ

Αριθ. ΥΠΠΟ/ΑΡΧ/Α1/Φ18/29910/1197 (1)

Κήρυξη απαλλοτριωτέων Αρχαιολογικών Χώρων εντός του σημερινού οικισμού του Λιμένα Θάσου.

Η ΥΠΟΥΡΓΟΣ ΠΟΛΙΤΙΣΜΟΥ

Εχοντας υπόψη:

1. Την αριθ. 0–Ε/39750/6.8.85 (ΦΕΚ 486/τ.Β'/6.8.85) για μεταβίβαση εξουσίας υπογραφής «Με εντολή Υπουργού» στους Γεν. Γραμματέα, Δ/ντές, Τμηματάρχες του ΥΠΠΟ.

2. Τις διατάξεις του Κ.Ν. 5351/32 «Περί Αρχαιοτήτων».


3. Την ομόφωνη γνωμοδότηση του Κεντρικού Αρχαιολογικού Συμβουλίου, όπως διατυπώθηκε στην αριθ. 19/27.5.86 πράξη του, αποφασίζουμε:

Για την προστασία και ανάδειξη των διάσπαρτων κάτω από τον θιστό του σύγχρονου οικισμού του Λιμένα Θάσου σημαντικότατων μνημειακών συνόλων της αρχαίας πόλης της Θάσου (Ιερό Ποσειδώνος, Ιερό Διονυσίου, Αγορά, Ιερό Αρτέμιδος, Ιερό Ηρακλείου, ΝΔ. σκέλος του τείχους με τις κατά διαστήματα μνημειώδεις πύλες του, του αρχαίου οικισμού κ.λ.π.) κηρύσσουμε ζώνες απαλλοτριωτέων Αρχ/κών Χώρων, πέρα από τους ήδη υφισταμένους. Μέσα στα όρια των Χώρων αυτών, οι οποίοι σημειώνονται στο απόσπασμα ρυμοτομικού σχεδίου, που συνοδεύει την παρούσα Απόφαση, με ανοιχτόχρωμη σκίαση, δεν θα επιτρέπεται καμία οικοδομική δραστηριότητα.

Αθήνα, 22 Ιουλίου 1986

Με εντολή Υπουργού
Ο Προϊστάμενος
ΓΙΑΝΝΗΣ ΤΖΕΔΑΚΙΣ

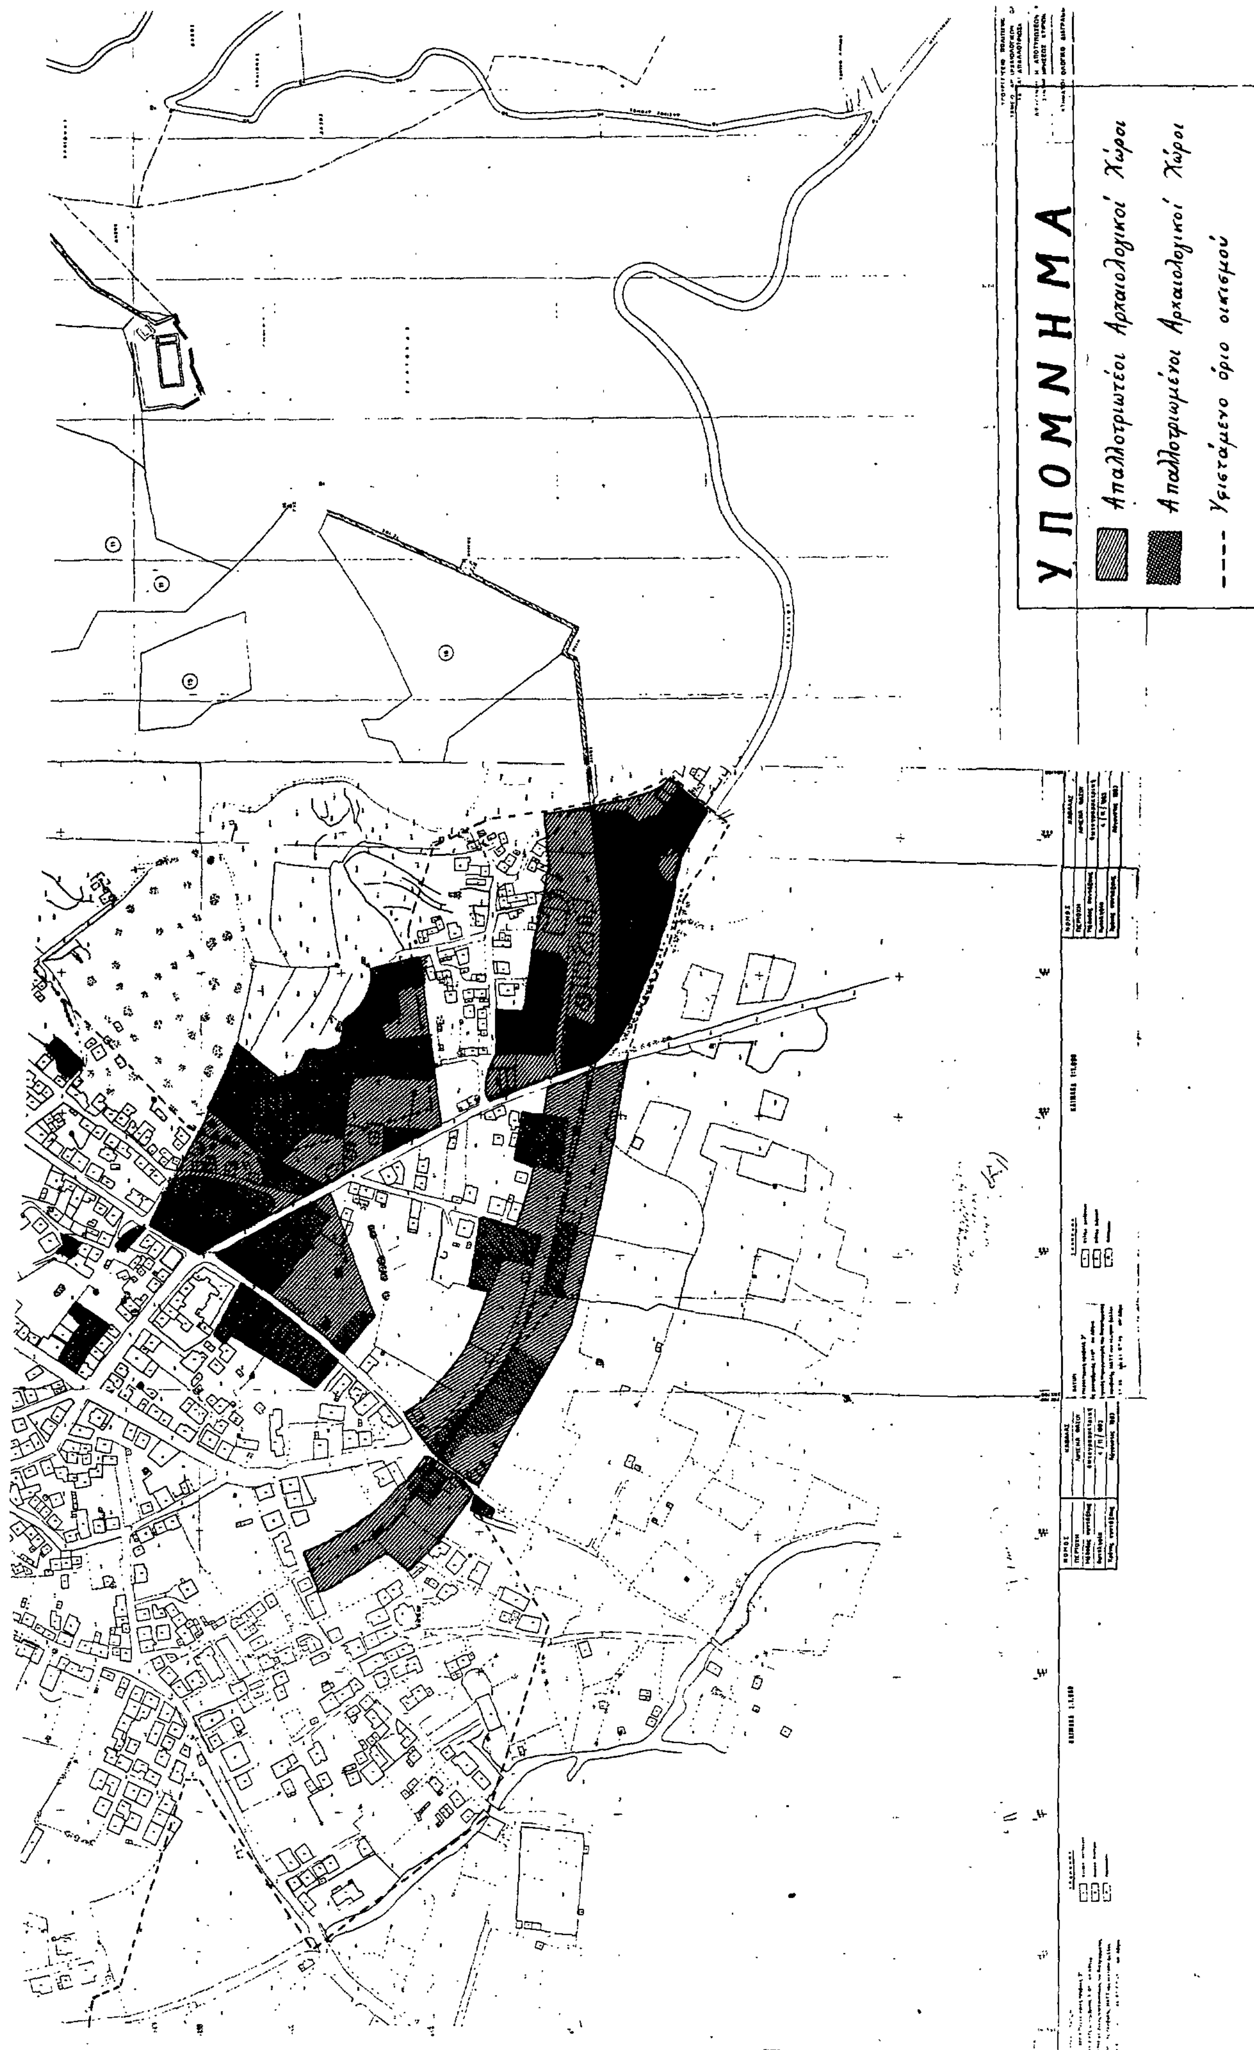


ΥΠΟΜΝΗΜΑ
Απαλλοτριωτέοι Αρχαιολογικοί Χώροι
Απαλλοτριωμένοι Αρχαιολογικοί Χώροι
Υφιστάμενο όριο οικισμού

Αριθ. Γ. 1011/709 (2)

Αναγκαστική απαλλοτρίωση έκτασης για την εκτέλεση έργων εγγείων βελτιώσεων στην περιοχή της λίμνης Κερκίνης του Νομού Σερρών.

ΟΙ ΥΠΟΥΡΓΟΙ
ΟΙΚΟΝΟΜΙΚΩΝ, ΓΕΩΡΓΙΑΣ ΚΑΙ
ΠΕΡ/ΝΤΟΣ, ΧΩΡ/ΞΙΑΣ ΚΑΙ ΔΗΜ. ΕΡΓΩΝ

Έχοντας υπόψη:

1. Τις διατάξεις του Ν. Δ/τος 797/1971 «περί αναγκαστικών απαλλοτριώσεων», σε συνδυασμό με τις διατάξεις του Β. Δ/τος 139/1971 «περί της αρμοδιότητος των Νομαρχών προς κήρυξη αναγκαστικών τινών απαλλοτριώσεων».

2. Τις διατάξεις του άρθρου 33 του Ν. Δ/τος 3881/1958 «περί έργων βελτιώσεων».

3. Τις διατάξεις των άρθ. 45 παρ. 2 και 58 Ν. 998/79.

4. Την απόφαση του Πρωθυπουργού 5443/16.5.1986 (ΦΕΚ 343/19.5.1986 τ. Β') σχετικά με την ανάθεση αρμοδιοτήτων στον Αναπληρ. Υπουργό Οικονομικών Νικόλαο Αθανασόπουλο.

5. Την 344179/7.5.86 κοινή απόφαση του Πρωθυπουργού και Υπουργού Γεωργίας, σχετικά με την ανάθεση αρμοδιοτήτων στους Υφυπουργούς Γεωργίας, αποφασίζουμε:

Κηρύσσουμε την αναγκαστική απαλλοτρίωση, για λόγους δημόσιας ωφέλειας και ειδικότερα για την εκτέλεση έργων στην περιοχή της λίμνης Κερκίνης, έκτασης συνολικού εμβαδού 4.709.471 μ.^{2}, που βρίσκεται στην περιοχή Νομού Σερρών και φαίνεται στα με κλίμακα 1:5.000 κτηματολογικά διαγράμματα και στους αντίστοιχους κτηματολογικούς πίνακες (έξι διαγράμματα – έξι πίνακες) της Διεύθυνσης Τεχνικών Υπηρεσιών της Νομαρχίας Σερρών, τα οποία συντάχθηκαν από τον Αγρονόμο – Τοπογράφο – Μηχανικό Νικ. Ζάχαρο και θεωρήθηκαν από το Διευθυντή της Διεύθυνσης Τεχνικών Υπηρεσιών της Νομαρχίας Σερρών Δημήτριο Ιωαννίδη στις 26.4.1985.

Στην έκταση που απαλλοτριώνεται προβάλλουν δικαιώματα κυριότητας οι: 1) Αβραμίδης Ευστάθιος, 2) Αβραμίδης Γεώργιος, 3) Αλαταίδης Απόστολος κ.λ.π.

Η απαλλοτρίωση κηρύσσεται υπέρ του Δημοσίου και με δαπάνη στου Νομαρχιακού Ταμείου Σερρών που θα αντιμετωπιστεί από τη ΣΑΝΤ 8328/85 του ίδιου Νομαρχιακού Ταμείου.

Η απόφαση αυτή να δημοσιευθεί στην Εφημερίδα της Κυβερνήσεως.

Αθήνα, 29 Αυγούστου 1986

ΟΙ ΥΠΟΥΡΓΟΙ

ΑΝΑΠΛΗΡΩΤΗΣ ΟΙΚΟΝΟΜΙΚΩΝ
Ν. ΑΘΑΝΑΣΟΠΟΥΛΟΣ

ΥΦΥΠΟΥΡΓΟΣ ΓΕΩΡΓΙΑΣ
ΑΧ. ΚΟΛΙΟΥΣΗΣ

ΠΕΡΙΒΑΛΛΟΝΤΟΣ, ΧΩΡΟΤΑΞΙΑΣ & ΔΗΜ. ΕΡΓΩΝ
ΕΥΑΓΓ. ΚΟΥΛΟΥΜΠΗΣ

Αριθ. Μ. 2807/1741 (3)

Αναγκαστική απαλλοτρίωση έκτασης για την κατασκευή αεροδρομίου στους Παξούς.

ΟΙ ΥΠΟΥΡΓΟΙ
ΟΙΚΟΝΟΜΙΚΩΝ ΚΑΙ ΜΕΤΑΦΟΡΩΝ & ΕΠΙΚΟΙΝΩΝΙΩΝ

Έχοντας υπόψη:

1. Τις διατξεις του Ν. Δ/τος 797/1971 «περί αναγκαστικών απαλλοτριώσεων», σε συνδυασμό με τις διατάξεις του Β. Δ/τος 139/1971 «περί της αρμοδιότητας των Νομαρχών προς κήρυξη αναγκαστικών τινών απαλλοτριώσεων».

2. Τις διατάξεις του Νόμου ΓΣΙΣΤ/1907 «περί αναγκαστικής απαλλοτριώσεως αγροτικών ή αστικών ακινήτων κ.λ.π.», σε συνδυασμό με τις διατάξεις του άρθρου 56 του Νόμου 5017/1931 «περί Πολιτικής Αεροπορίας», του από 11.2.1952 Β. Δ/τος και του Ν. Δ/τος 714/1970.

3. Την από 28.8.86 έκθεση της Υπηρεσίας Πολιτικής Αεροπορίας του Υπουργείου Μεταφορών και Επικοινωνιών, για την ανάγκη απαλλοτρίωσης της έκτασης αυτής για το σκοπό τον οποίο προορίζεται.

4. Την απόφαση του Πρωθυπουργού 5443/16.5.86 (ΦΕΚ 343/19.5.86 τ.Β'), σχετικά με την ανάθεση αρμοδιοτήτων στον Υπουργό Οικονομικών Νικόλαο Αθανασόπουλο.

5. Την κοινή απόφαση του Πρωθυπουργού και του Πρωθυπουργού και του Υπουργού Μεταφορών και Επικοινωνιών ΔΟΝΣ/15467/16.5.86 (ΦΕΚ 342/16.5.86 τ.Β'), σχετικά με την ανάθεση αρμοδιοτήτων στον Υφυπουργό Μεταφορών και Επικοινωνιών Αλέξ. Ρουσόπουλο, αποφασίζουμε:

Κηρύσσουμε την αναγκαστική απαλλοτρίωση, για λόγους δημόσιας ωφέλειας και ειδικότερα για την κατασκευή αεροδρομίου στους Παξούς, έκτασης συνολικού εμβαδού 180.000 μ.^{2}, που φαίνεται με στοιχεία Α, Β, Γ, Δ, Ε, Ζ, Η, Θ, Α στο με κλίμακα 1:2.000 και αριθμό 473 απλό διάγραμμα οριζοντιογραφίας, που έχουν συντάξει οι Δ. Σταματάκης, πολιτικός μηχανικός και Κ. Λαδάς, τοπογράφος μηχανικός και έχει θεωρήσει στις 6.2.84 ο Διευθυντής Γ1 της Υπηρεσίας Πολιτικής Αεροπορίας του Υπουργείου Μεταφορών και Επικοινωνιών πολιτικός μηχανικός Δ. Σταματάκης.

Η απαλλοτρίωση κηρύσσεται σύμφωνα με τις διατάξεις της παρ. 2 του άρθρου 2 του Ν.Δ. 797/71, λόγω της σημασίας που έχει το έργο για την οικονομική αναπτυξη της Χώρας.

Το κτηματολογικό διάγραμμα και ο κτηματολογικός πίνακας θα συνταχθούν μέσα σε προθεσμία έξι (6) μηνών από την κήρυξη της απαλλοτρίωσης.

Η απαλλοτρίωση κηρύσσεται υπέρ του Δημοσίου και με δαπάνη του Νομαρχιακού Ταμείου Κέρκυρας που θα αντιμετωπιστεί από τις πιστώσεις του περιφερειακού προγράμματος Δημοσίων Επενδύσεων του Υπουργείου Εθνικής Οικονομίας ΣΑΝΤ 8629.

Η απόφαση αυτή να δημοσιευθεί στην Εφημερίδα της Κυβερνήσεως.

Αθήνα, 4 Σεπτεμβρίου 1986

ΟΙ ΥΠΟΥΡΓΟΙ

ΑΝΑΠΛΗΡΩΤΗΣ ΟΙΚΟΝΟΜΙΚΩΝ
Ν. ΑΘΑΝΑΣΟΠΟΥΛΟΣ

ΥΦΥΠΟΥΡΓΟΣ ΜΕΤΑΦΟΡΩΝ & ΕΠΙΚΟΙΝΩΝΙΩΝ
ΑΛΕΞ. ΡΟΥΣΟΠΟΥΛΟΣ

Αριθ. ΤΥ 1588 (4)

Αναγκαστική απαλλοτρίωση ακινήτων ολικής έκτασης 3638 μ^2 περιοχής Κοιν. Καλαμιτσίου για την κατασκευή του έργου «ΕΠΑΡΧΙΑΚΟΣ ΔΡΟΜΟΣ ΚΑΛΑΜΙΤΣΙ – ΑΓΙΟΣ ΝΙΚΗΤΑΣ» του Νομού Λευκάδας.

Η ΝΟΜΑΡΧΗΣ ΛΕΥΚΑΔΑΣ

Έχοντας υπόψη τις διατάξεις:

1. Του Ν. 3200/55 «περί Διοικητικής Αποκεντρώσεως» όπως τροποποιήθηκαν και συμπληρώθηκαν και ισχύουν σήμερα.

2. Του Ν. 653/77 «περί υποχρεώσεως των παροδίων ιδιοκτητών για τη διάνοιξη εθνικών οδών κ.λ.π.».

3. Την παρ. 9 και 10 του άρθρου 62 του Ν. 947/79 «περί οικιστικών περιοχών» και το Π.Δ. 929/79 καθώς και το Ν. 960/79 και ιδιαίτερα των παρ. 4 του άρθρου 9 δια των οποίων τέθηκαν σε εφαρμογή νέες διατάξεις απαλλοτριώσεων με επιβάρυνση των παροδίων ιδιοκτητών για τις περιπτώσεις εθνικών δρόμων (νέες διανοίξεις, βελτιώσεις ή διαπλατύνσεις) και επαρχιακών, Δημοτικών και Κοινοτικών δρόμων (νέες διανοίξεις, βελτιώσεις).

4. Την ΤΥ οικ. 2676/Φ. Απαλ./ 20.11.85 απόφασή μας περί εφαρμογής του άρθρου 1 του Ν. 653/77 «περί υποχρεώσεων των παροδίων ιδιοκτητών για τη διάνοιξη κ.λ.π.) στον παραπάνω δρόμο.

5. Του Ν.Δ. 797/71 «περί αναγκαστικών απαλλοτριώσεων».

6. Του Β.Δ. 139/71 «περί αρμοδιότητας των Νομαρχών προς κήρυξη αναγκαστικών απαλλοτριώσεων».

7. Τα από 13.8.85 κτηματολογικό διάγραμμα και κτηματολογικό πίνακα όπου φαίνονται τα ακίνητα που απαλλοτριώνονται όπως συντάχθηκαν και θεωρήθηκαν από τη Δ/νση Τεχν. Υπηρεσιών Ν. Λευκάδας.

8. Την 20/25.8.86 (θέμα 4ο) πράξη του Δ.Σ. του Ν.Τ. Λευκάδας με την οποία εγκρίνεται η αναγκαστική απαλλοτρίωση ακινήτων Κοινότητας Καλαμιτσίου για την κατασκευή του έργου «ΕΠΑΡΧΙΑΚΟΣ ΔΡΟΜΟΣ ΚΑΛΑΜΙΤΣΙ – ΑΓ. ΝΙΚΗΤΑΣ», αποφασίζουμε:

Κηρύσσουμε αναγκαστική απαλλοτρίωση ακινήτων συνολικής έκτασης 3.638 μ^2 για την κατασκευή του έργου «ΕΠΑΡΧΙΑΚΟΣ ΔΡΟΜΟΣ ΚΑΛΑΜΙΤΣΙ – ΑΓ. ΝΙΚΗΤΑΣ» η οποία φαίνεται στα από 13.8.85 κτηματολογικό διάγραμμα και κτηματολογικό πίνακα όπως συντάχθηκαν και θεωρήθηκαν από την Δ.Τ.Υ.Ν. Λευκάδας.

Η απαλλοτρίωση αυτή κηρύσσεται υπέρ του Δημοσίου και η δαπάνη βαρύνει τις πιστώσεις της ΣΑΝΤ 8629 και τους ωφελούμενους παρόδιους.

Στην έκταση που απαλλοτριώνεται προβάλλει διακαιώματα κυριότητας η Γαζή Ελπίδα σύζυγος Σπύρου Μαραγγού.

Λευκάδα, 27 Αυγούστου 1986

Η Νομάρχης
ΑΘ. ΤΣΑΤΣΑΚΟΥ

ΠΟΛΕΟΔΟΜΙΑ

ΔΙΑΤΑΓΜΑΤΑ

(5)

'Εγκριση τοπικού ρυμοτομικού σχεδίου στην εκτός σχεδίου περιοχή του Δήμου Χανίων για τον καθορισμό χώρου ανέγερσης Εργατικών Κατοικιών και καθορισμός όρων και περιορισμών δόμησης αυτών.

Ο ΠΡΟΕΔΡΟΣ ΤΗΣ ΕΛΛΗΝΙΚΗΣ ΔΗΜΟΚΡΑΤΙΑΣ

'Εχοντας υπόψη:

1. Τις διατάξεις του Ν. 1337/1983 (ΦΕΚ 33/Α) και ειδικότερα το άρθρο 26 όπως αντικαταστάθηκε με την παράγραφο 13 του άρθρου 8 του Ν. 1512/1985 (ΦΕΚ 4/Α).

2. Τις διατάξεις του Ν. 1577/1985 (ΦΕΚ 210/Α) και ειδικότερα τα άρθρα 7, 8 (παρ. 1) και 9.

3. Τις διατάξεις του Ν. 1588/1985 (ΦΕΚ 137/Α) και ειδικότερα το άρθρο 23 (παρ. 1).

4. Το 64702/7863/31.1.1986 έγγραφο της Δ/νσης Μελετών Λοιπών Οικισμών προς το Δήμο Χανίων για τήρηση της νομίμου διαδικασίας και ότι η προθεσμία του άρθρου 27 του Ν. 1065/1980 (ΦΕΚ 168/Α) πέρασε άπρακτη.

5. Την 598/1985 γνωμοδότηση του Κεντρικού Συμβουλίου Χωροταξίας, Οικισμού και Περιβάλλοντος.

6. Την 370/1986 γνωμοδότηση του Συμβουλίου της Επικρατείας, με πρόταση του Υπουργού Περιβάλλοντος, Χωροταξίας και Δημοσίων 'Εργων, αποφασίζουμε:

'Αρθρο 1.

Εγκρίνεται τοπικό ρυμοτομικό σχέδιο στην εκτός σχεδίου περιοχή του Δήμου Χανίων για την εκτέλεση επείγοντος στεγαστικού προγράμματος του Οργανισμου Εργατικής Κατοικίας με τη δημιουργία α) των υπ' αριθ. 1, 2, 5 και 6 οικοδομικών τετραγώνων, του υπ' αριθ. 3 οικοδομικού τετραγώνου για την ανέγερση καταστημάτων και του υπ' αριθ. 4 οιοδομικού τετραγώνου για την ανέγερση αίθουσας συγκεντρώσεων, β) κοινόχρηστων χώρων, χώρων κοινοχρήστου πρασίνου, χώρου βρεφονηπιακού σταθμού, θεάτρου, παιδικής χαράς, γηπέδου καλαθοσφαιρίσεως (BASKET), όπως φαίνεται στο χρωματισμένο σχετικό πρωτότυπο διάγραμμα σε κλίμακα 1:500 που θεωρήθηκε από τον Προϊστάμενο της Διεύθυνσης Πολεοδομικών Εφαρμογών με την υπ' αριθ. 49933/1986 πράξη του και που συνοπτικό του αντίτυπο δημοσιεύεται με το παρόν διάταγμα.

'Αρθρο 2.

Οι όροι και περιορισμοί δόμησης των οικοδομησίμων χώρων ου καθορίζονται με το άρθρο 1 του παρόντος, ορίζονται ως εξής:

1. Μέγιστο ποσοστό κάλυψης κάθε οικοδομικού τετραγώνου και του χώρου βρεφονηπιακού σταθμού: σαράντα τοις εκατο (40%).

2. Συντελεστής δόμησης: α) Των υπ' αριθ. 1, 2, 5 και 6 οικοδομικών τετραγώνων και του χώρου βρεφονηπιακού σταθμού: έξι δέκατα (0,6), β) των υπ' αριθ. 3 και 4 οικοδομικών τετραγώνων: Τέσσερα δέκατα (0,4).

3. Μέγιστο επιτρεπόμενο ύψος των κατοικιών και του βρεφονηπιακού σταθμού οχτώ και μισό (8,5) μέτρα και των καταστημάτων και αίθουσας συγκεντρώσεων: Πέντε και μισό (5,50) μέτρα. Στο παραπάνω μέγιστο επιτρεπόμενο ύψος συμπεριλαμβάνεται και το ύψος της στέγης, σε περίπτωση κατασκευής της.

'Αρθρο 3.

Η ισχύς του παρόντος διατάγματος αρχίζει από τη δημοσίευσή του στην Εφημερίδα της Κυβερνήσεως.

Στον Υπουργό Περιβάλλοντος, Χωροταξίας και Δημοσίων 'Εργων, αναθέτουμε τη δημοσίευση και εκτέλεση του παρόντος διατάγματος.

Αθήνα, 26 Αυγούστου 1986


Ο ΠΡΟΕΔΡΟΣ ΤΗΣ ΔΗΜΟΚΡΑΤΙΑΣ

ΧΡΗΣΤΟΣ Α. ΣΑΡΤΖΕΤΑΚΗΣ

Ο ΥΠΟΥΡΓΟΣ

ΠΕΡΙΒΑΛΛΟΝΤΟΣ, ΧΩΡΟΤΑΞΙΑΣ ΚΑΙ ΔΗΜΟΣΙΩΝ ΕΡΓΩΝ

ΕΥΑΓΓΕΛΟΣ ΚΟΥΛΟΥΜΠΗΣ

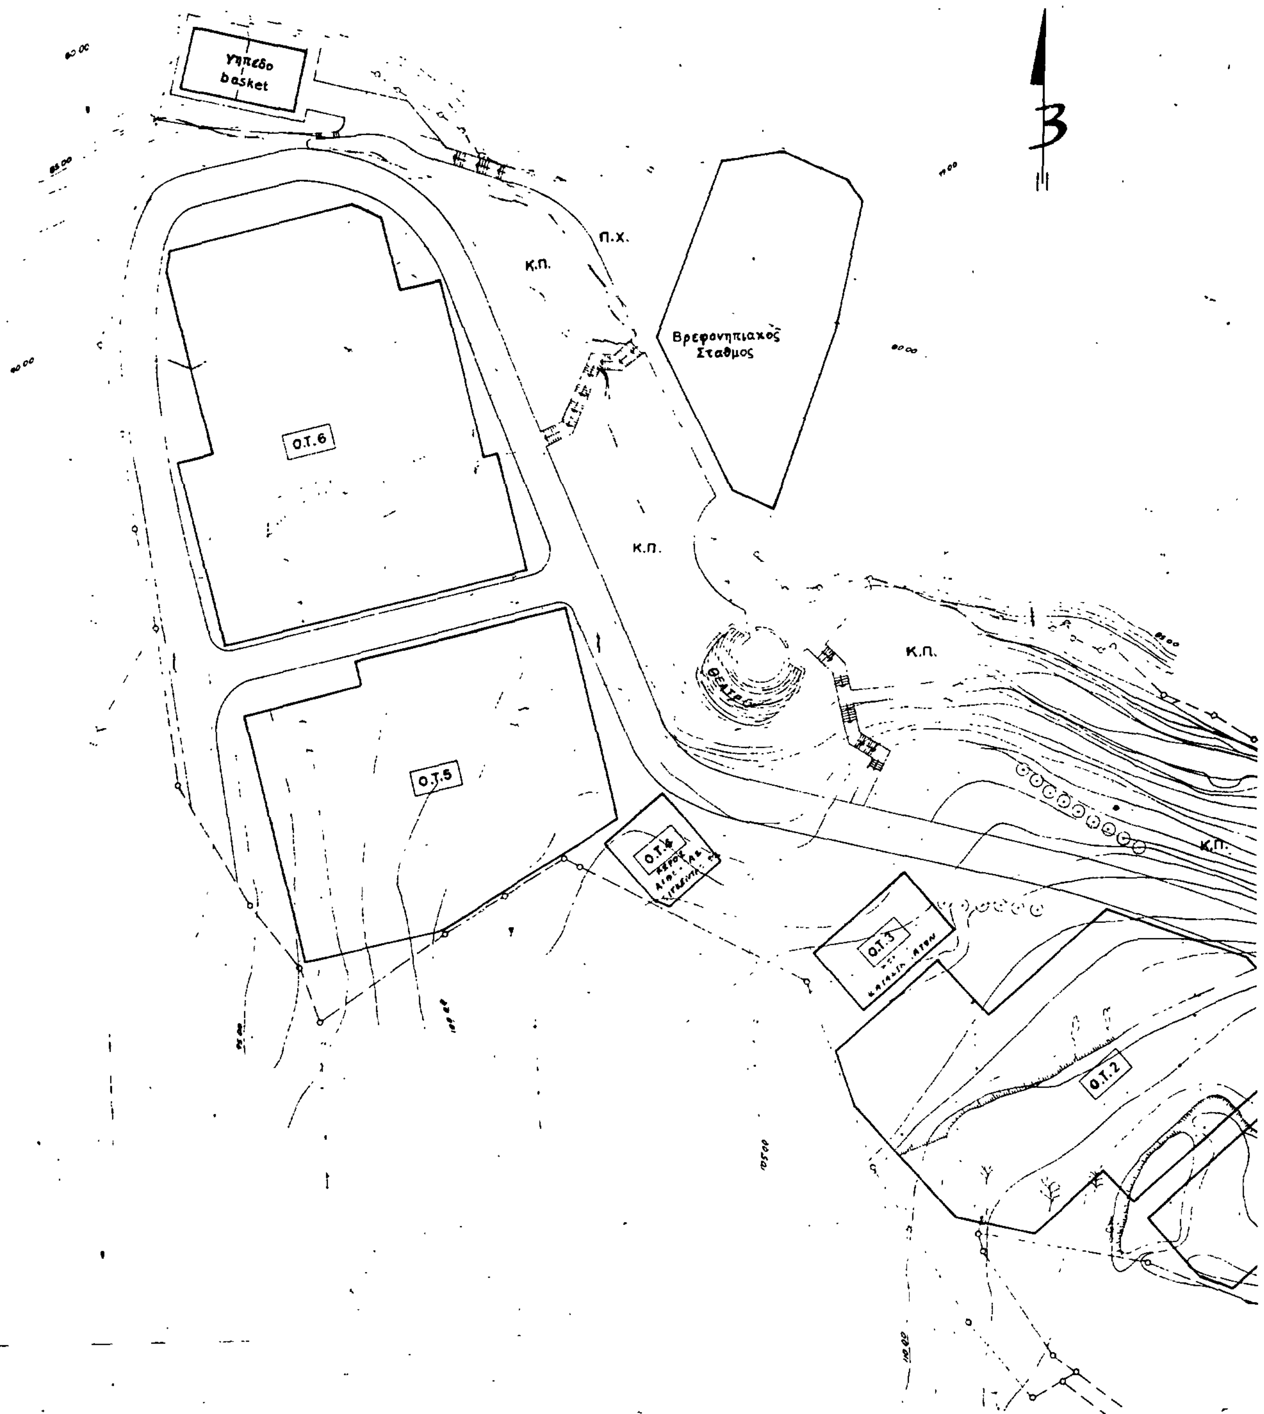


ΣΤΟΙΧΕΙΑ ΟΙΚΙΣΤΙΚΟΥ ΣΥΓΚΡΟΤΗΜΑΤΟΣ

Εκταση οικοπέδου –	4174977 μ²
Συνολικό εμβαδόν ΟΤ	14299.15 "
Συνολική εμπεριεχόμενη επιφάνεια	6771.31
Συντελεστής δόμησης σε κάθε ΟΤ	0.50
Συνολική καλυπτόμενη επιφάνεια	4172.10
Ποσοστό κάλυψης σε κάθε ΟΤ	0.35
Κοινόχρηστη Εκταση	2749.42
Ποσοστό κοινοχρήστων	66%

ΟΡΟΙ ΔΟΜΗΣΗΣ

Οικοδομικό σύστημα	Π Ε
Ποσοστό κάλυψης σε κάθε ΟΤ	0.35
Συντελεστής δόμησης σε κάθε ΟΤ	0.60
Οροφοι κατοικιών	2
Οροφοι καταστημάτων	1
Μέγιστο ύψος κατοικιών	8.5
Μέγιστο ύψος καταστημάτων	5.50
Πρασιά	4

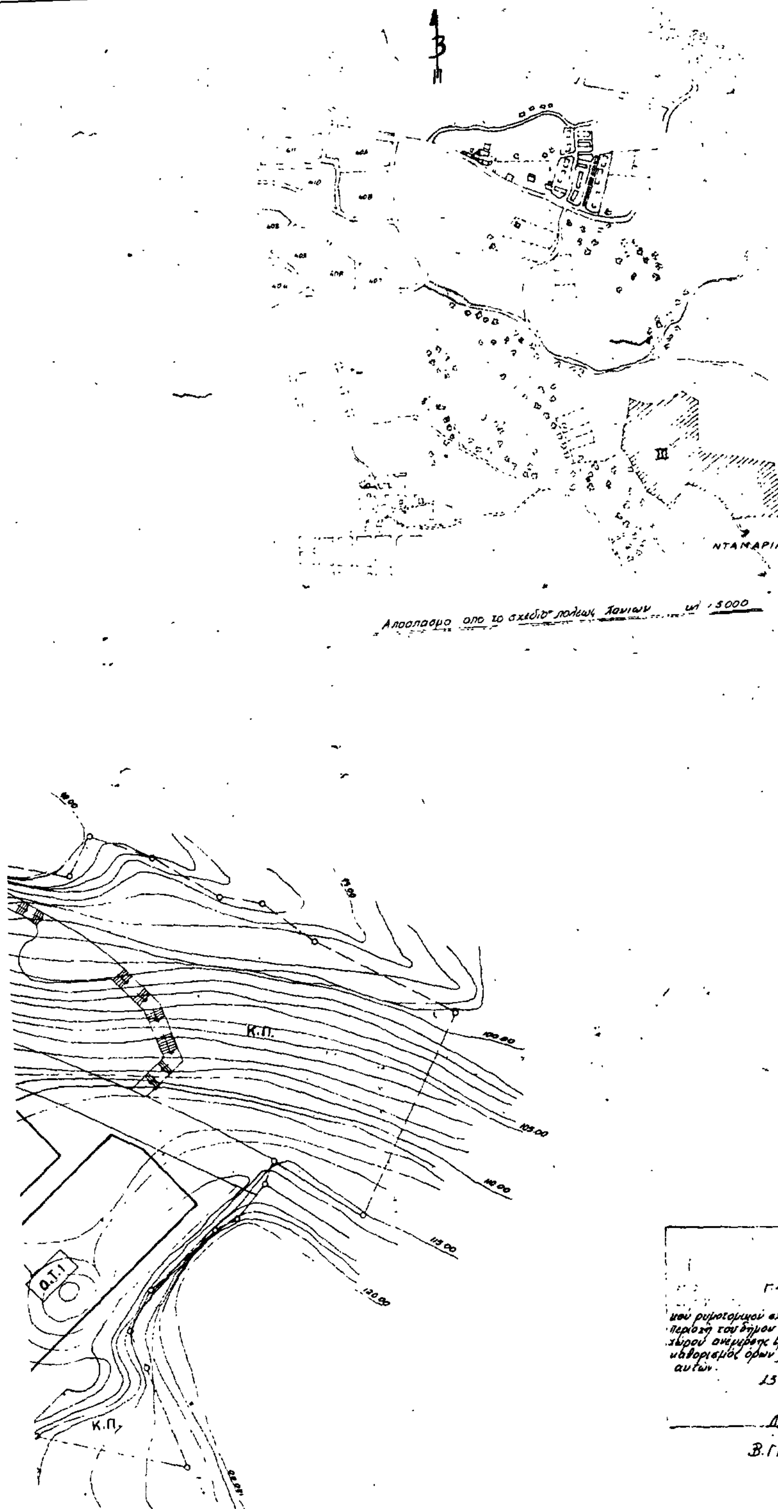

Γ 49333/86

Έγκριση τοπικού ρυμοτομικού σχεδίου στην εκτός σχεδίου περιοχή του δήμου Χανίων για τον καθορισμό χώρου ανέγερσης Εργατικών Κατοικιών και καθορισμός όρων και περιορισμών δόμησης αυτών.

13 Αυγούστου 1986

Η

Δ/ντης Σ4

Β. ΓΡΥΛΛΗ.

ΟΡΓΑΝΙΣΜΟΣ ΕΡΓΑΤΙΚΗΣ ΚΑΤΟΙΚΙΑΣ

ΔΙΕΥΘΥΝΣΗ ΟΙΚΙΣΤΙΚΩΝ & ΤΕΧΝΙΚΩΝ ΜΕΛΕΤΩΝ

ΤΜΗΜΑ:

ΜΕΛΕΤΗ	ΑΡΙΘΜ. ΜΕΛΕΤΗΣ
ΧΑΝΙΑ ΙΙΙ	11406
ΤΙΤΛΟΣ ΣΧΕΔΙΟΥ	**ΑΡΙΘΜ. ΣΧΕΔΙΟΥ**
ΡΥΜΟΤΟΜΙΚΟ	Α/1

Ο ΣΧΕΔΙΑΣΤΗΣ	ΗΜΕΡΟΜΗΝΙΑ	ΚΛΙΜΑΚΑ
Α. ΟΚΙΑΡΑ	12-8-85	1:500
Ο ΜΗΧΑΝΙΚΟΣ	Ο ΠΡΟΪΣΤΑΜΕΝΟΣ	Ο ΔΙΕΥΘΥΝΤΗΣ

ΑΠΟΦΑΣΕΙΣ

Αριθ. 50608/1178 (6)

Τροποποίηση απόφασης εφαρμογής μελέτης εργασιών διαμόρφωσης των δρόμων Παπαγεωργακοπούλου (από Μουτσοπούλου μέχρι Χίου) Κιμώλου (από Χίου μέχρι Χρυσουπόλεως) και Χίου (από Δωδεκανήσου μέχρι Κεφαλληνίας) στον Πειραιά σε πεζόδρομους – παιδότοπους.

Ο ΓΕΝΙΚΟΣ ΓΡΑΜΜΑΤΕΑΣ ΤΟΥ ΥΠΟΥΡΓΕΙΟΥ ΠΕΡΙΒΑΛΛΟΝΤΟΣ, ΧΩΡΟΤΑΞΙΑΣ ΚΑΙ ΔΗΜ. ΕΡΓΩΝ

Σύμφωνα με:

1. Τις διατάξεις του Ν. 1032/80 «περί συστάσεως Υπουργείου Χωροταξίας, Οικισμού και Περιβάλλοντος».

2. Την 34279/2196/7.9.82 Κοινή απόφαση των Υπουργών Προεδρίας Κυβερνήσεως και Χ.Ο.Π. με την οποία προβλέπεται μεταξύ των άλλων και η σύσταση Δ/νσης Κατασκευής Έργων Ανάπλασης Κοινόχρηστων χώρων (ΦΕΚ 677/Β/16.9.82).

3. Τις διατάξεις του από 4.8.1979 Π. Δ/τος (ΦΕΚ 423 Δ/1978) «περί εφαρμογής μελετών ανάπλασης ελευθέρων κοινόχρηστων οικισμών ή περιοχών αυτών και καθορισμού των υποχρεώσεων των παροδίων ιδιοκτητών».

4. Το από 13.2.1981 Π. Δ/γμα (ΦΕΚ 118 Δ/2.3.81).

5. Τις διατάξεις του Ν. 1558/85 (ΦΕΚ 137 Α) «Κυβέρνηση και Κυβερνητικά Όργανα».

6. Την 53499/650/13.8.85 απόφαση Υπουργού ΠΕ.ΧΩ.Δ.Ε. για τη μεταβίβαση αρμοδιοτήτων στον Γενικό Γραμματέα και τους Προϊσταμένους των Δ/νσεων και Τμημάτων της Κεντρικής Υπηρεσίας, εκτός της Γενικής Γραμματείας Δημοσίων Έργων.

7. Την 23071/364/13.3.84 απόφαση έγκρισης τευχών και τρόπου δημοπράτησης του στο θέμα του αναφερόμενου έργου.

8. Την 29398/571/3.4.86 απόφαση εφαρμογής μελέτης του παραπάνω έργου, αποφασίζουμε:

Τροποποιούμε την με αριθ. 29398/571/3.4.86 απόφαση ως προς την παράγραφο 2 ως εξής:

2. Το έργο θα κατασκευαστεί από τη Δ/νση Κατασκευής Έργων του Υπ. ΠΕ. ΧΩ.Δ.Ε.

Κατά τα λοιπά ισχύει η παραπάνω απόφαση.

Αθήνα, 4 Ιουλίου 1986
Ο Γενικός Γραμματέας
ΑΛΕΚΟΣ ΠΑΝΤΑΖΗΣ

ΑΠΟ ΤΟ ΕΘΝΙΚΟ ΤΥΠΟΓΡΑΦΕΙΟ